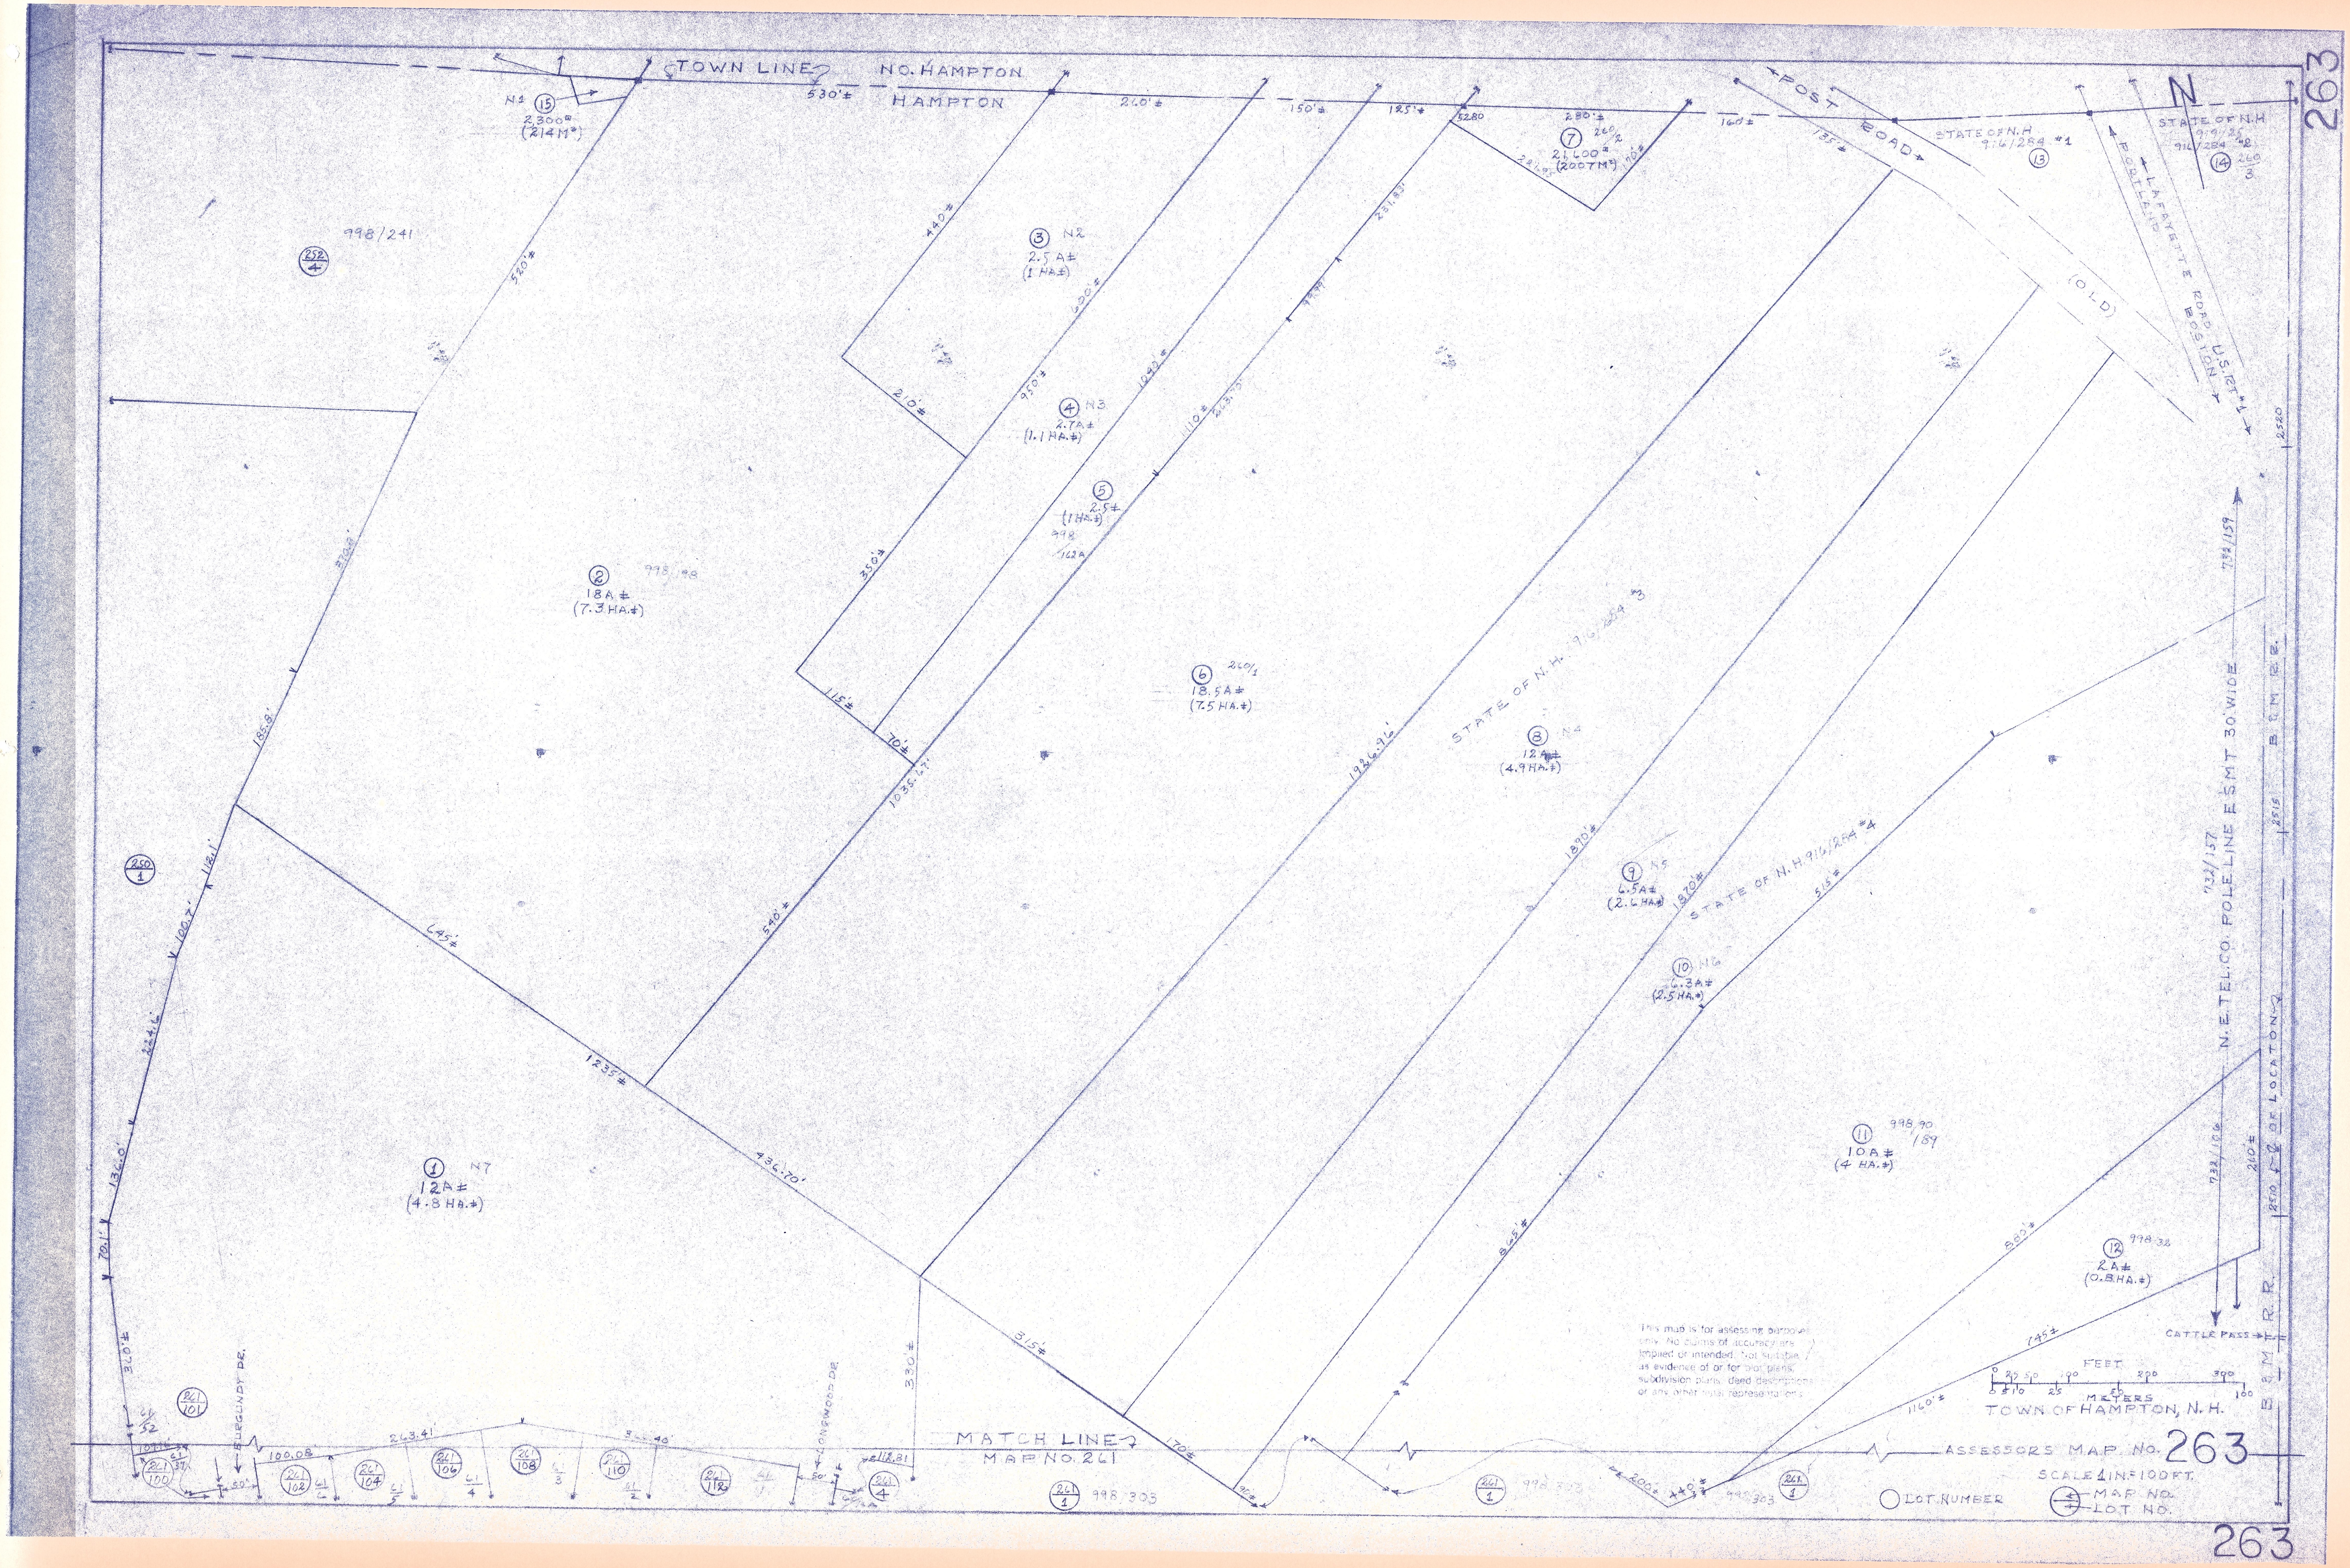
263
TOWN LINE
NO. HAMPTON
HAMPTON
POST ROAD
(OLD)
LAFAYETTE ROAD U.S. 1
STATE OF N.H.
N
2,300± (214M²)
2.5A± (1 HA.±)
2.7A± (1.1 HA.±)
2.5± (1 HA.±)
18A± (7.3 HA.±)
18.5A± (7.5 HA.±)
21,600± (2007M²)
12A± (4.9 HA.±)
6.5A± (2.6 HA.±)
6.3A± (2.5 HA.±)
10A± (4 HA.±)
12A± (4.8 HA.±)
2A± (0.8 HA.±)
STATE OF N.H.
N.E.TEL.CO. POLE LINE ESMT 30' WIDE
B. & M. R.R.
CATTLE PASS
MATCH LINE
MAP NO. 261
This map is for assessing purposes only. No claims of accuracy are implied or intended. Not suitable as evidence of or for plot plans, subdivision plans, deed descriptions or any other legal representations.
FEET
METERS
TOWN OF HAMPTON, N.H.
ASSESSORS MAP NO. 263
SCALE 1 IN.=100 FT.
LOT NUMBER
MAP NO.
LOT NO.
263